


Osazovací plán

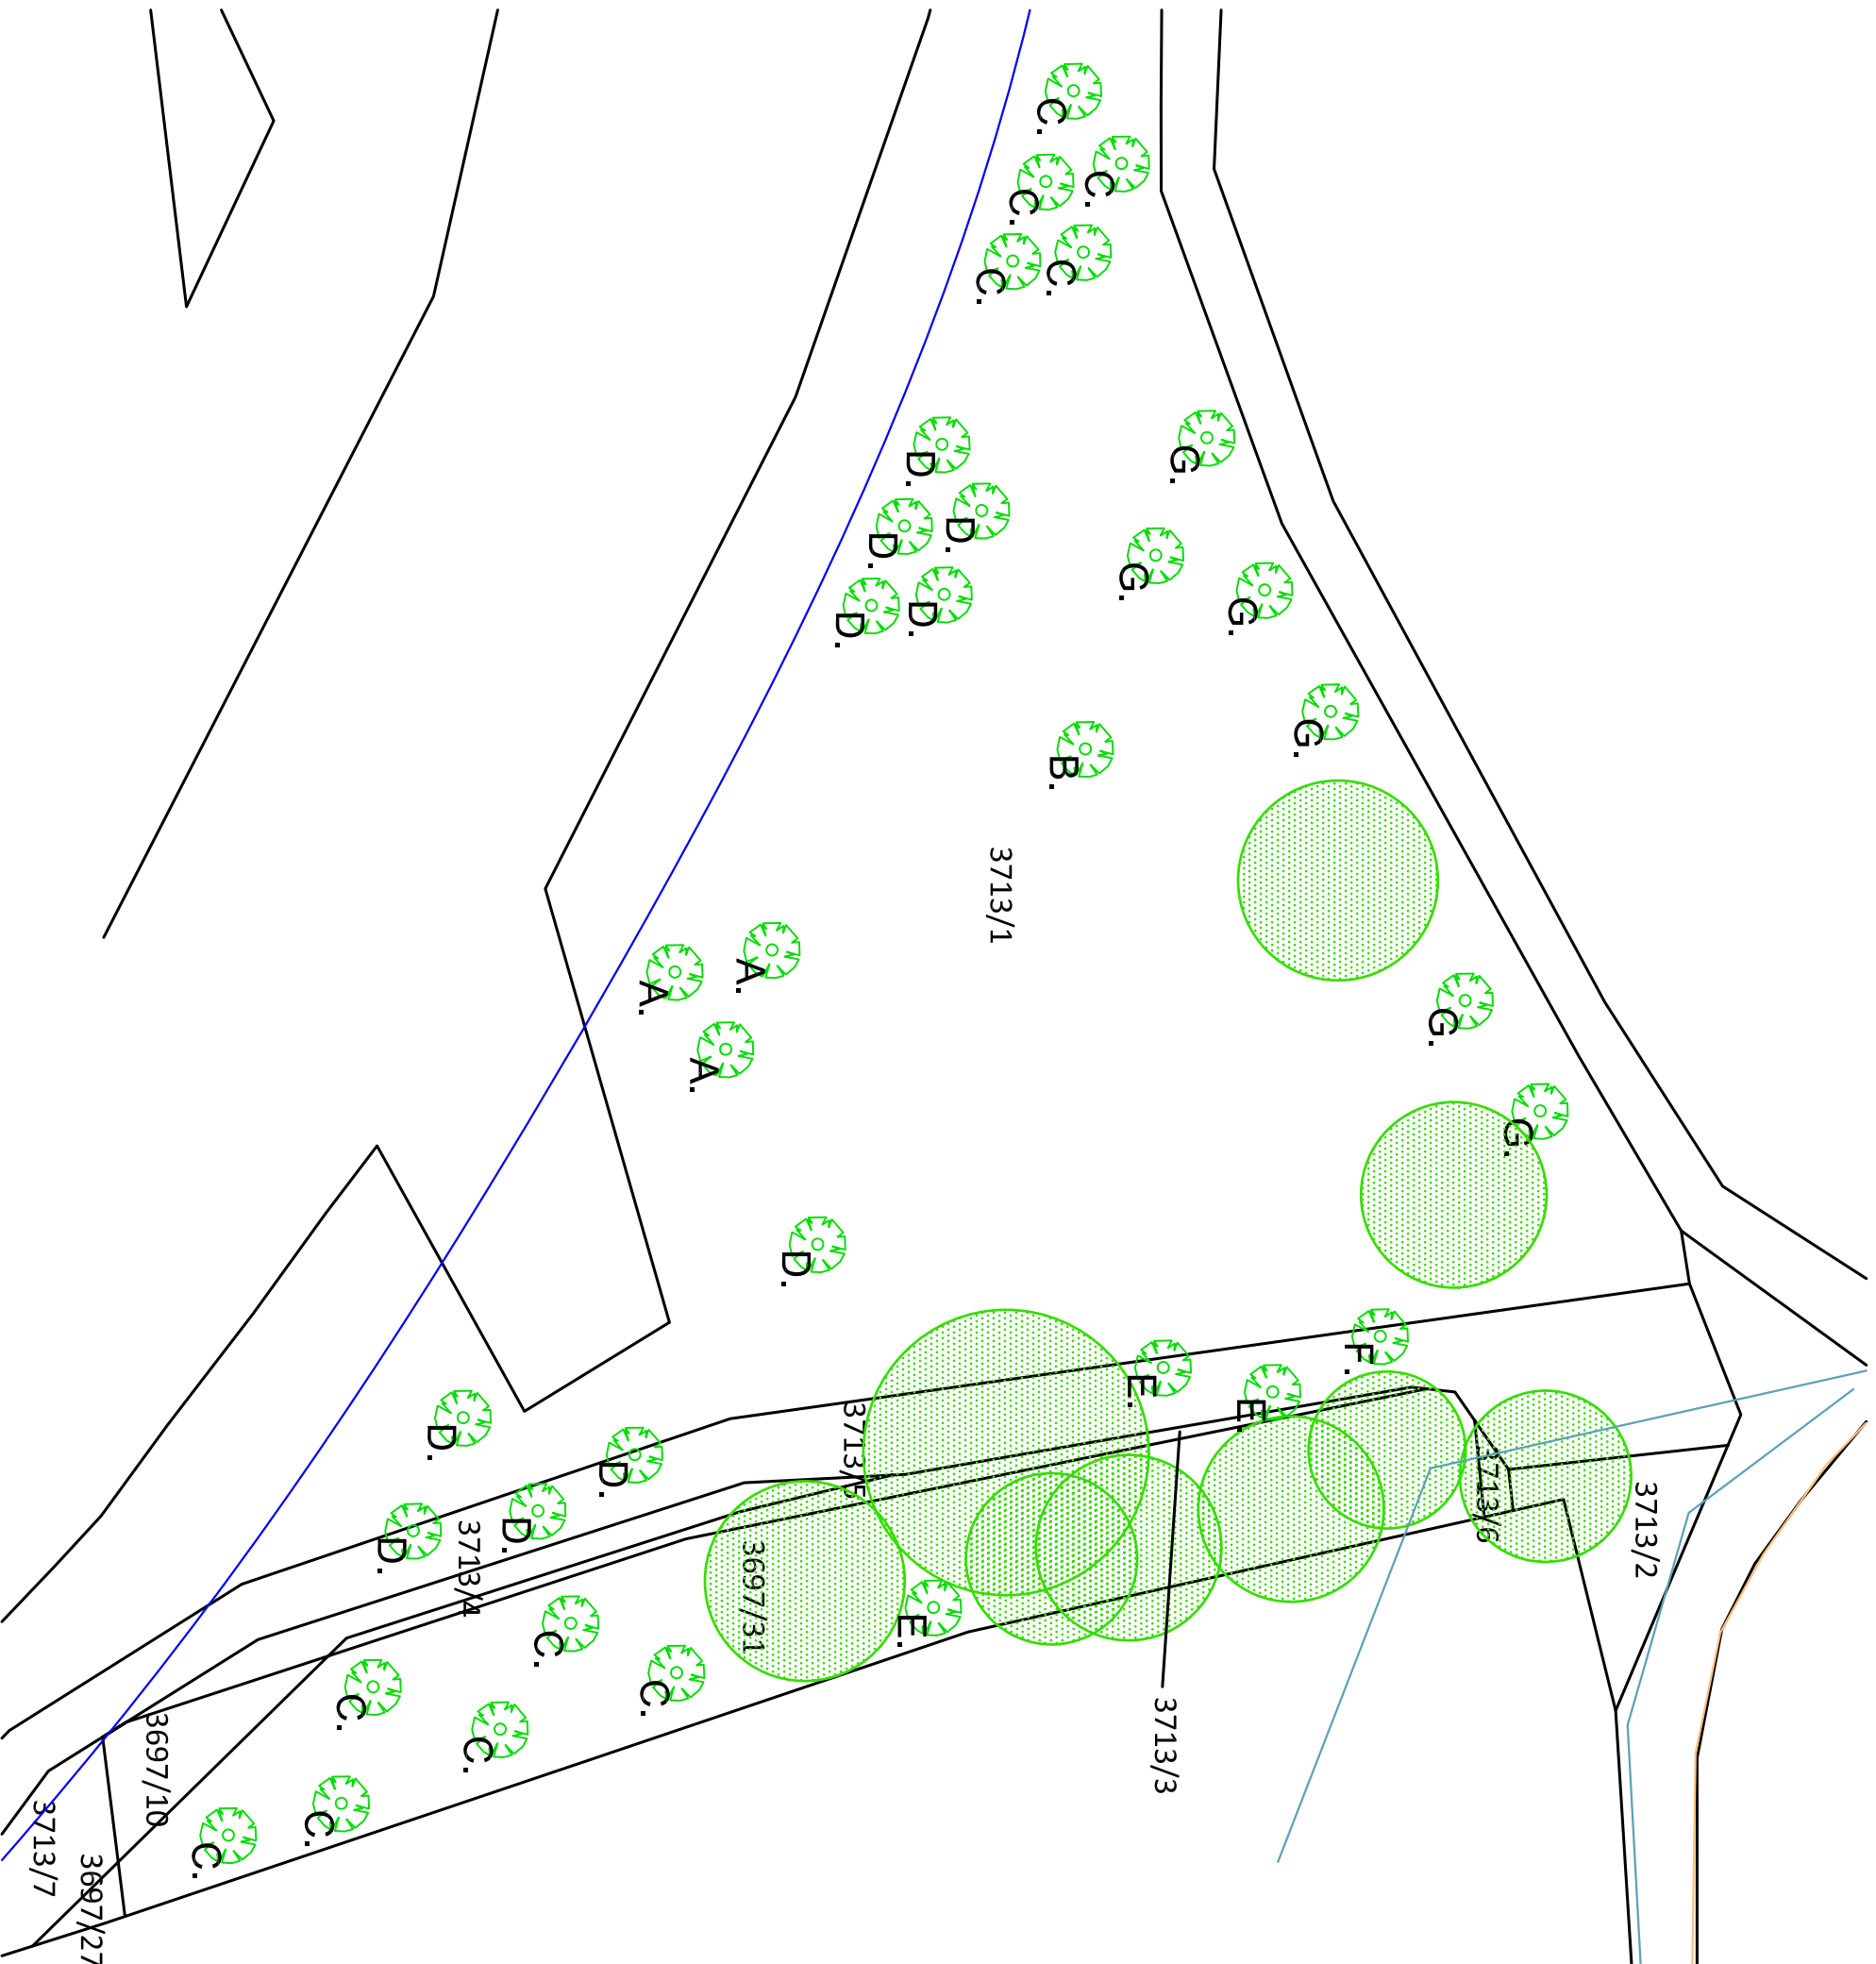

označení	latinský název, výsadbová velikost	počet kusů
A.	Fraxinus americana 'Autumn Purple', obvod kmínku 12 - 14 cm	3
B.	Populus simonii, obvod kmínku 14 - 16 cm	1
C.	Quercus robur, obvod kmínku 16 - 18 cm	11
D.	Salix alba 'Tristis', obvod kmínku 16 - 18 cm	10
E.	Tilia cordata, obvod kmínku 16 - 18 cm	3
F.	Tilia petiolaris, obvod kmínku 14 - 16 cm	1
G.	Tilia platyphyllos, obvod kmínku 16 - 18 cm	6
Počet vysazovaných stromů celkem		35

INVESTOR (OBJEDMATEL)
Město Turnov
zastoupené:
PhDr. Hana Malerová, starostka
Antonína Dvortáka 335
511 22 Turnov
IČ: 00276227

ZHOTOVITEL
Ing. Josef Souček
Viktorie 46, 237/ 56 Novekvov
tel. : +420 736 647 116
IČ: 701 38 397
DIČ: CZ512250174

NÁZEV
Rekonstrukce zeleně v parcíku v Nudvojovicích

LOKALITA
parcík Nudvojovice, pozemky vř. průvodní zpráva
projektové dokumentace

DOKUMENTACE

**Osazovací plán
- mapový podklad**

ZPRACOVAL, KONTROLOVAL
ing. Josef Souček
ZPRACOVAL, KRESLIL
ing. Martina Součková

ČÍSLO DOKUMENTACE
PR 02

ČÍSLO PARÉ
MÉRITKO
DATUM
1:500
26.06.2010

PODPIS