


# Osazovací plán

| označení | latinský název, výsadbová velikost               | počet kusů |
|----------|--|------------|
| A.       | Acer griseum, výška 200 - 250 cm                 | 3          |
| B.       | Betula maximowicziana, obvod kmínku 14 - 16 cm   | 1          |
| C.       | Azalea mollis, min. 5 výhonů, výška 100 - 120 cm | 7          |

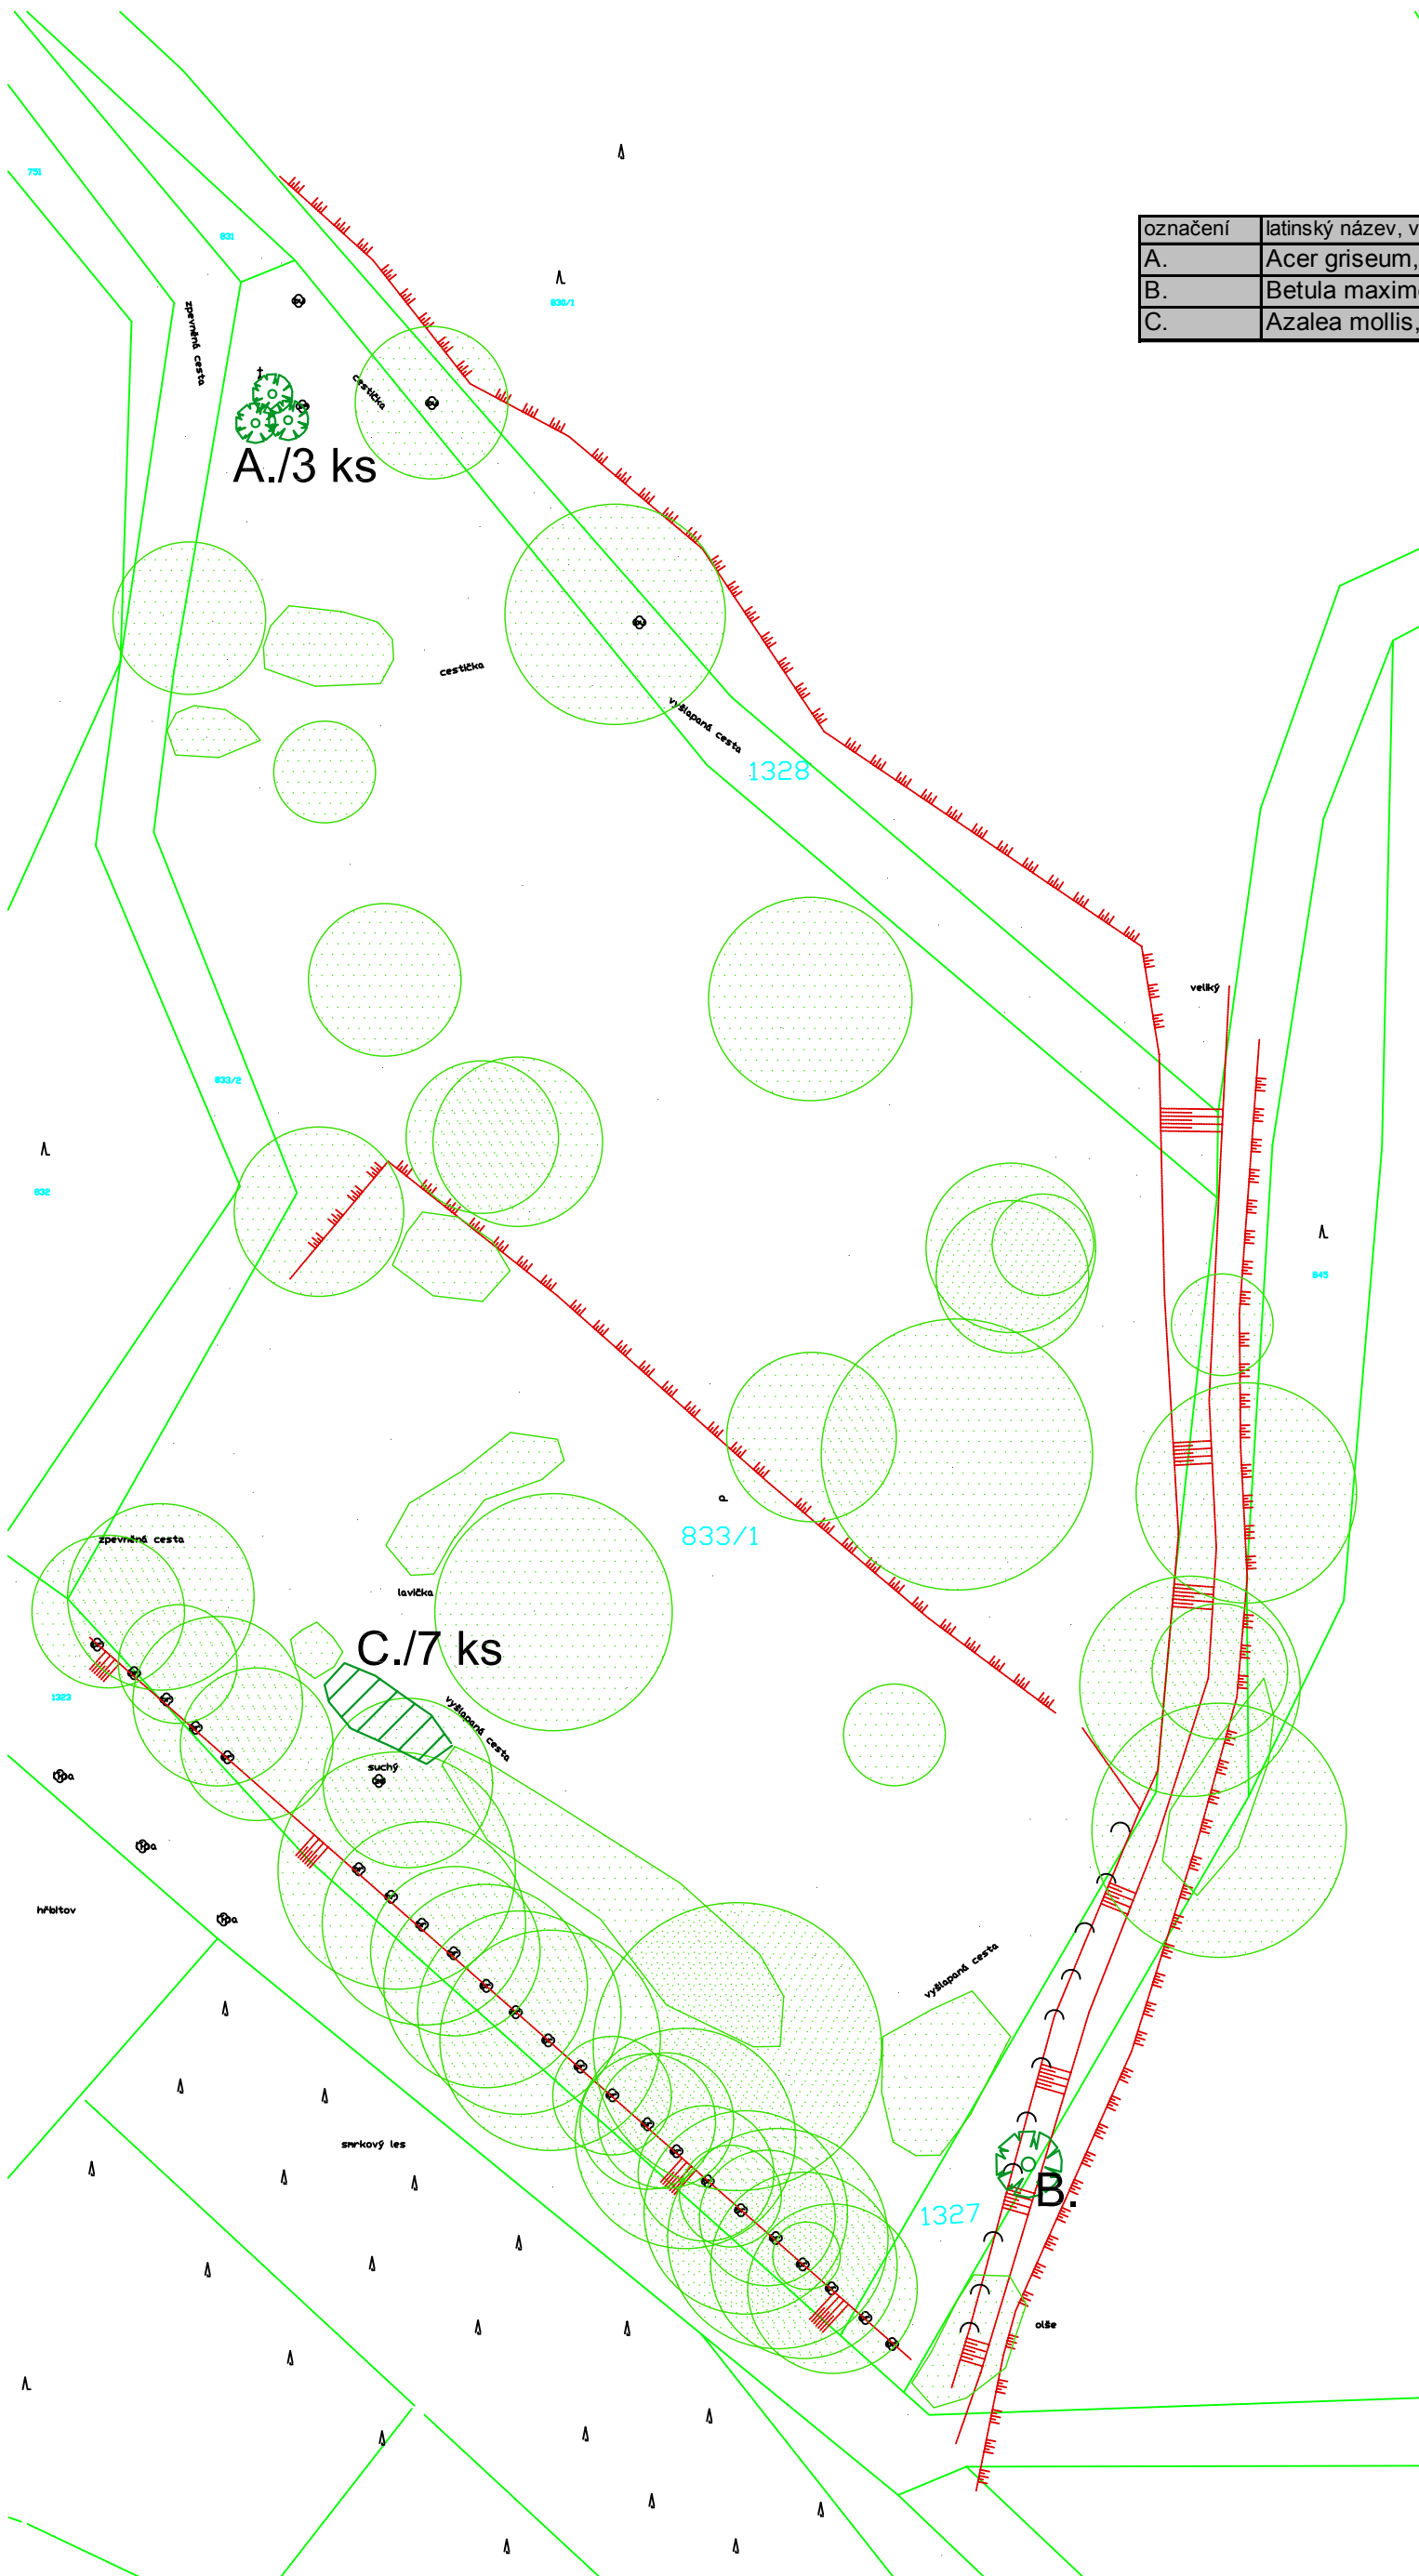

## INVESTOR (OBJEDNATEL)

Město Turnov  
zastoupené:  
PhDr. Hana Malerová, starostka  
Antonína Dvořáka 335  
511 22 Turnov

IČ: 00276227

## ZHOTOVITEL

Ing. Josef Souček  
Vlkonice 46, 257 56 Neveklov  
tel. : +420 736 647 116  
IČ: 701 38 397  
DIČ: CZ7512250174

## NÁZEV

Rekonstrukce zeleně v parčíku v  
Pelešanech

## LOKALITA

pozemky parcelní číslo 833/1, 1327 a 1328,  
k.ú. Mašov u Turnova

## DOKUMENTACE

**Osazovací plán**  
- mapový podklad

ZPRACOVAL, KONTROLOVAL

ing. Josef Souček

ZPRACOVAL, KRESLIL

ing. Martina Součková

## ČÍSLO DOKUMENTACE

PR 02

ČÍSLO PARÉ

MĚŘÍTKO

DATUM

28.06.2010

1:400

PODPIS