


Osazovací plán

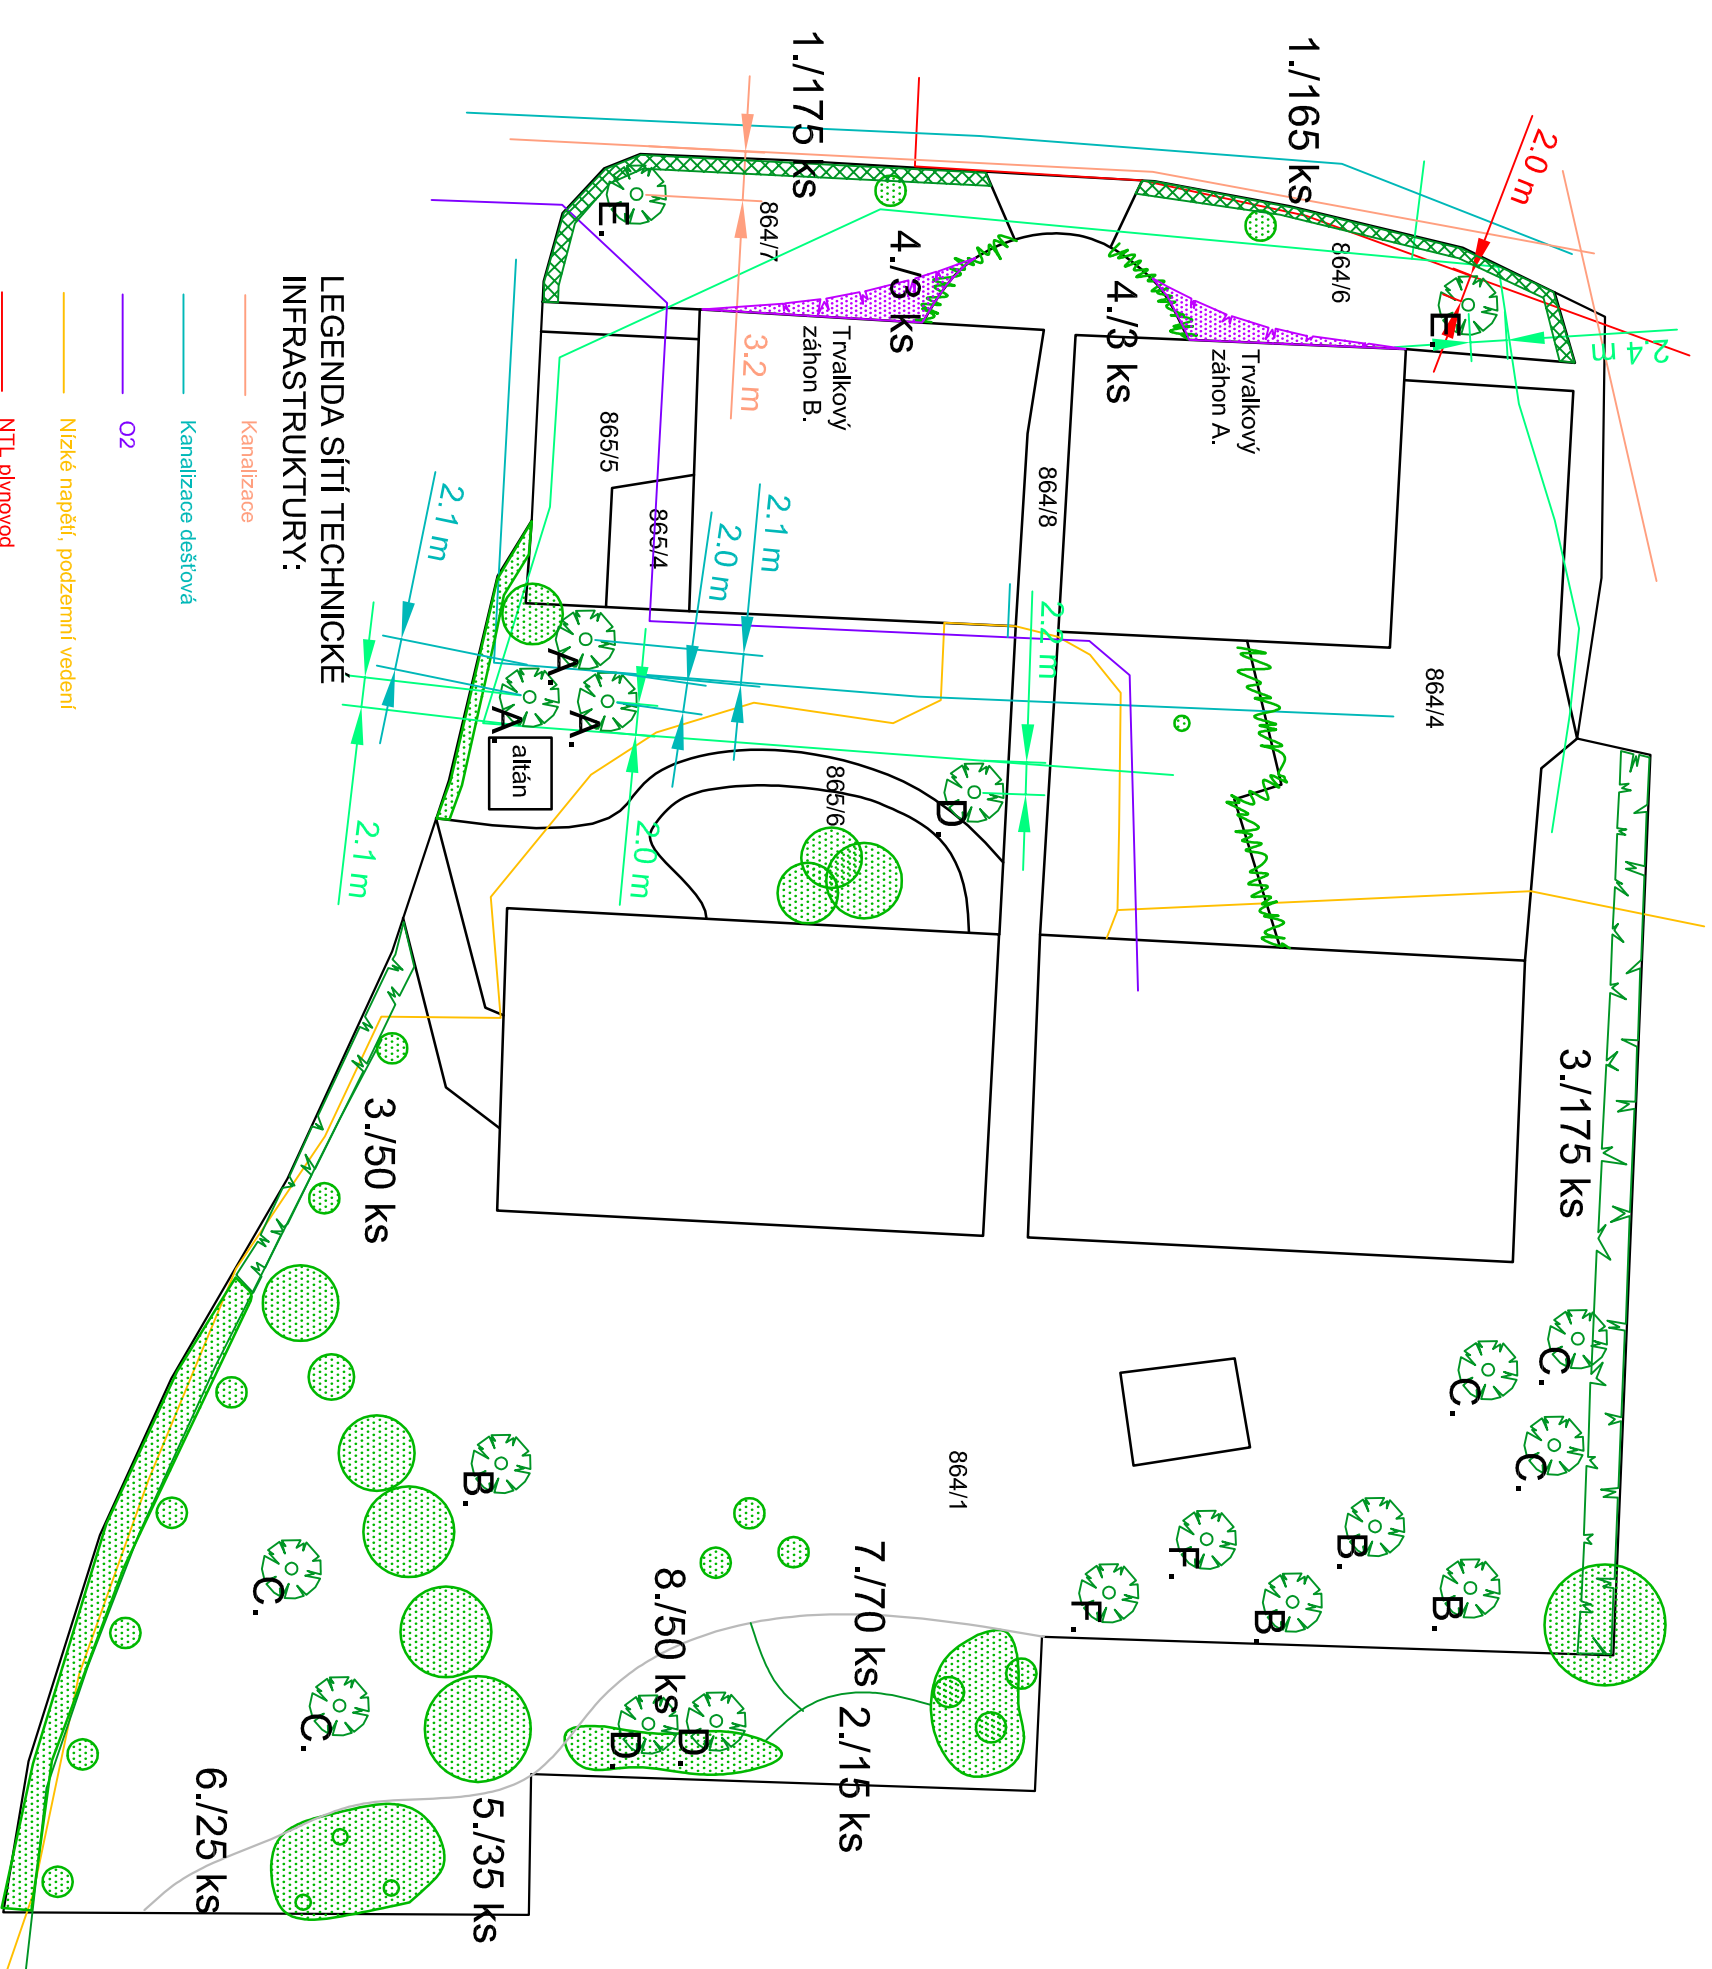

LEGENDA SÍŤI TECHNICKÉ INFRASTRUKTURY:

- Kanalizace
- Kanalizace dešťová
- O2
- Nízké napětí, podzemní vedení
- NTL plynovod
- Technické služby

označení	latinský název, výsadbová velikost	počet kusů
A.	Acer platanoides 'Schwedlerii', obvod kmínku 14 - 16 cm	3
B.	Aesculus carnea, obvod kmínku 12 - 14 cm	4
C.	Platanus acerifolia, obvod kmínku 18 - 20 cm	5
D:	Prunus sargentii, obvod kmínku 12 - 14 cm	3
E.	Tilia cordata, obvod kmínku 14 - 16 cm	2
F.	Quercus coccinea, obvod kmínku 18 - 20 cm	2
označení	latinský název, výsadbová velikost	počet kusů
1.	Cornus mas, velikost 40 - 60 cm, min. 3 výhony, kontejner	340
2.	Corylus maxima 'Purpurea', velikost 80 - 100 cm, kontejner	15
3.	Carpinus betulus, výška 80 - 100 cm, bal	225
4.	Rosa popinava (v barvách), kontejner 21	6
5.	Philadelphus coronarius, výška 80 - 100 cm, kontejner	35
6.	Spiraea betulifolia, výška 40 - 60 cm, kontejner	25
7.	Spiraea cinerea 'Grewsheim', výška 40 - 60 cm, kontejner	70
8.	Spiraea nipponica, výška 40 - 60 cm, kontejner	50

LEGENDA

- STÁVAJÍCÍ PONECHANÁ DŘEVINA
- NOVÉ VYSAZOVANÁ DŘEVINA
- VYSAZOVANÝ KEROVÝ ZÁHON, ŽIVÝ PLOT

INVESTOR (OBJEDNATEL)	Město Turnov zastoupení: PhD. Hana Malerová, starostka Antonína Dvořáka 335 511 22 Turnov IČ: 00276227
ZHOTOVITEL	Ing. Josef Souček Vikontice 46, 257 56 Neveklov tel.: +420 736 647 116 IČ: 701 38 997 DIČ: CZ7512250174
NAZEV	Rekonstrukce zeleně v okolí Penzionu pro důchodce, Turnov
LOKALITA	pozemky parcelní číslo 864/1, 864/4, 864/6, 864/7, 865/4, 865/6, k. ú. Turnov
DOKUMENTACE	Osazovací plán - mapový podklad
ZPRACOVAL, KONTROLOVAL	Ing. Josef Souček ZPRACOVAL, KRESLIL Ing. Martina Součková
ČÍSLO DOKUMENTACE	PR 02
ČÍSLO PARÉ	MĚŘÍTKO
DATUM	1:500
	16.07.2010
PODPIS	