


Ohrazenice

B3a - Výkres dopravní infrastruktury

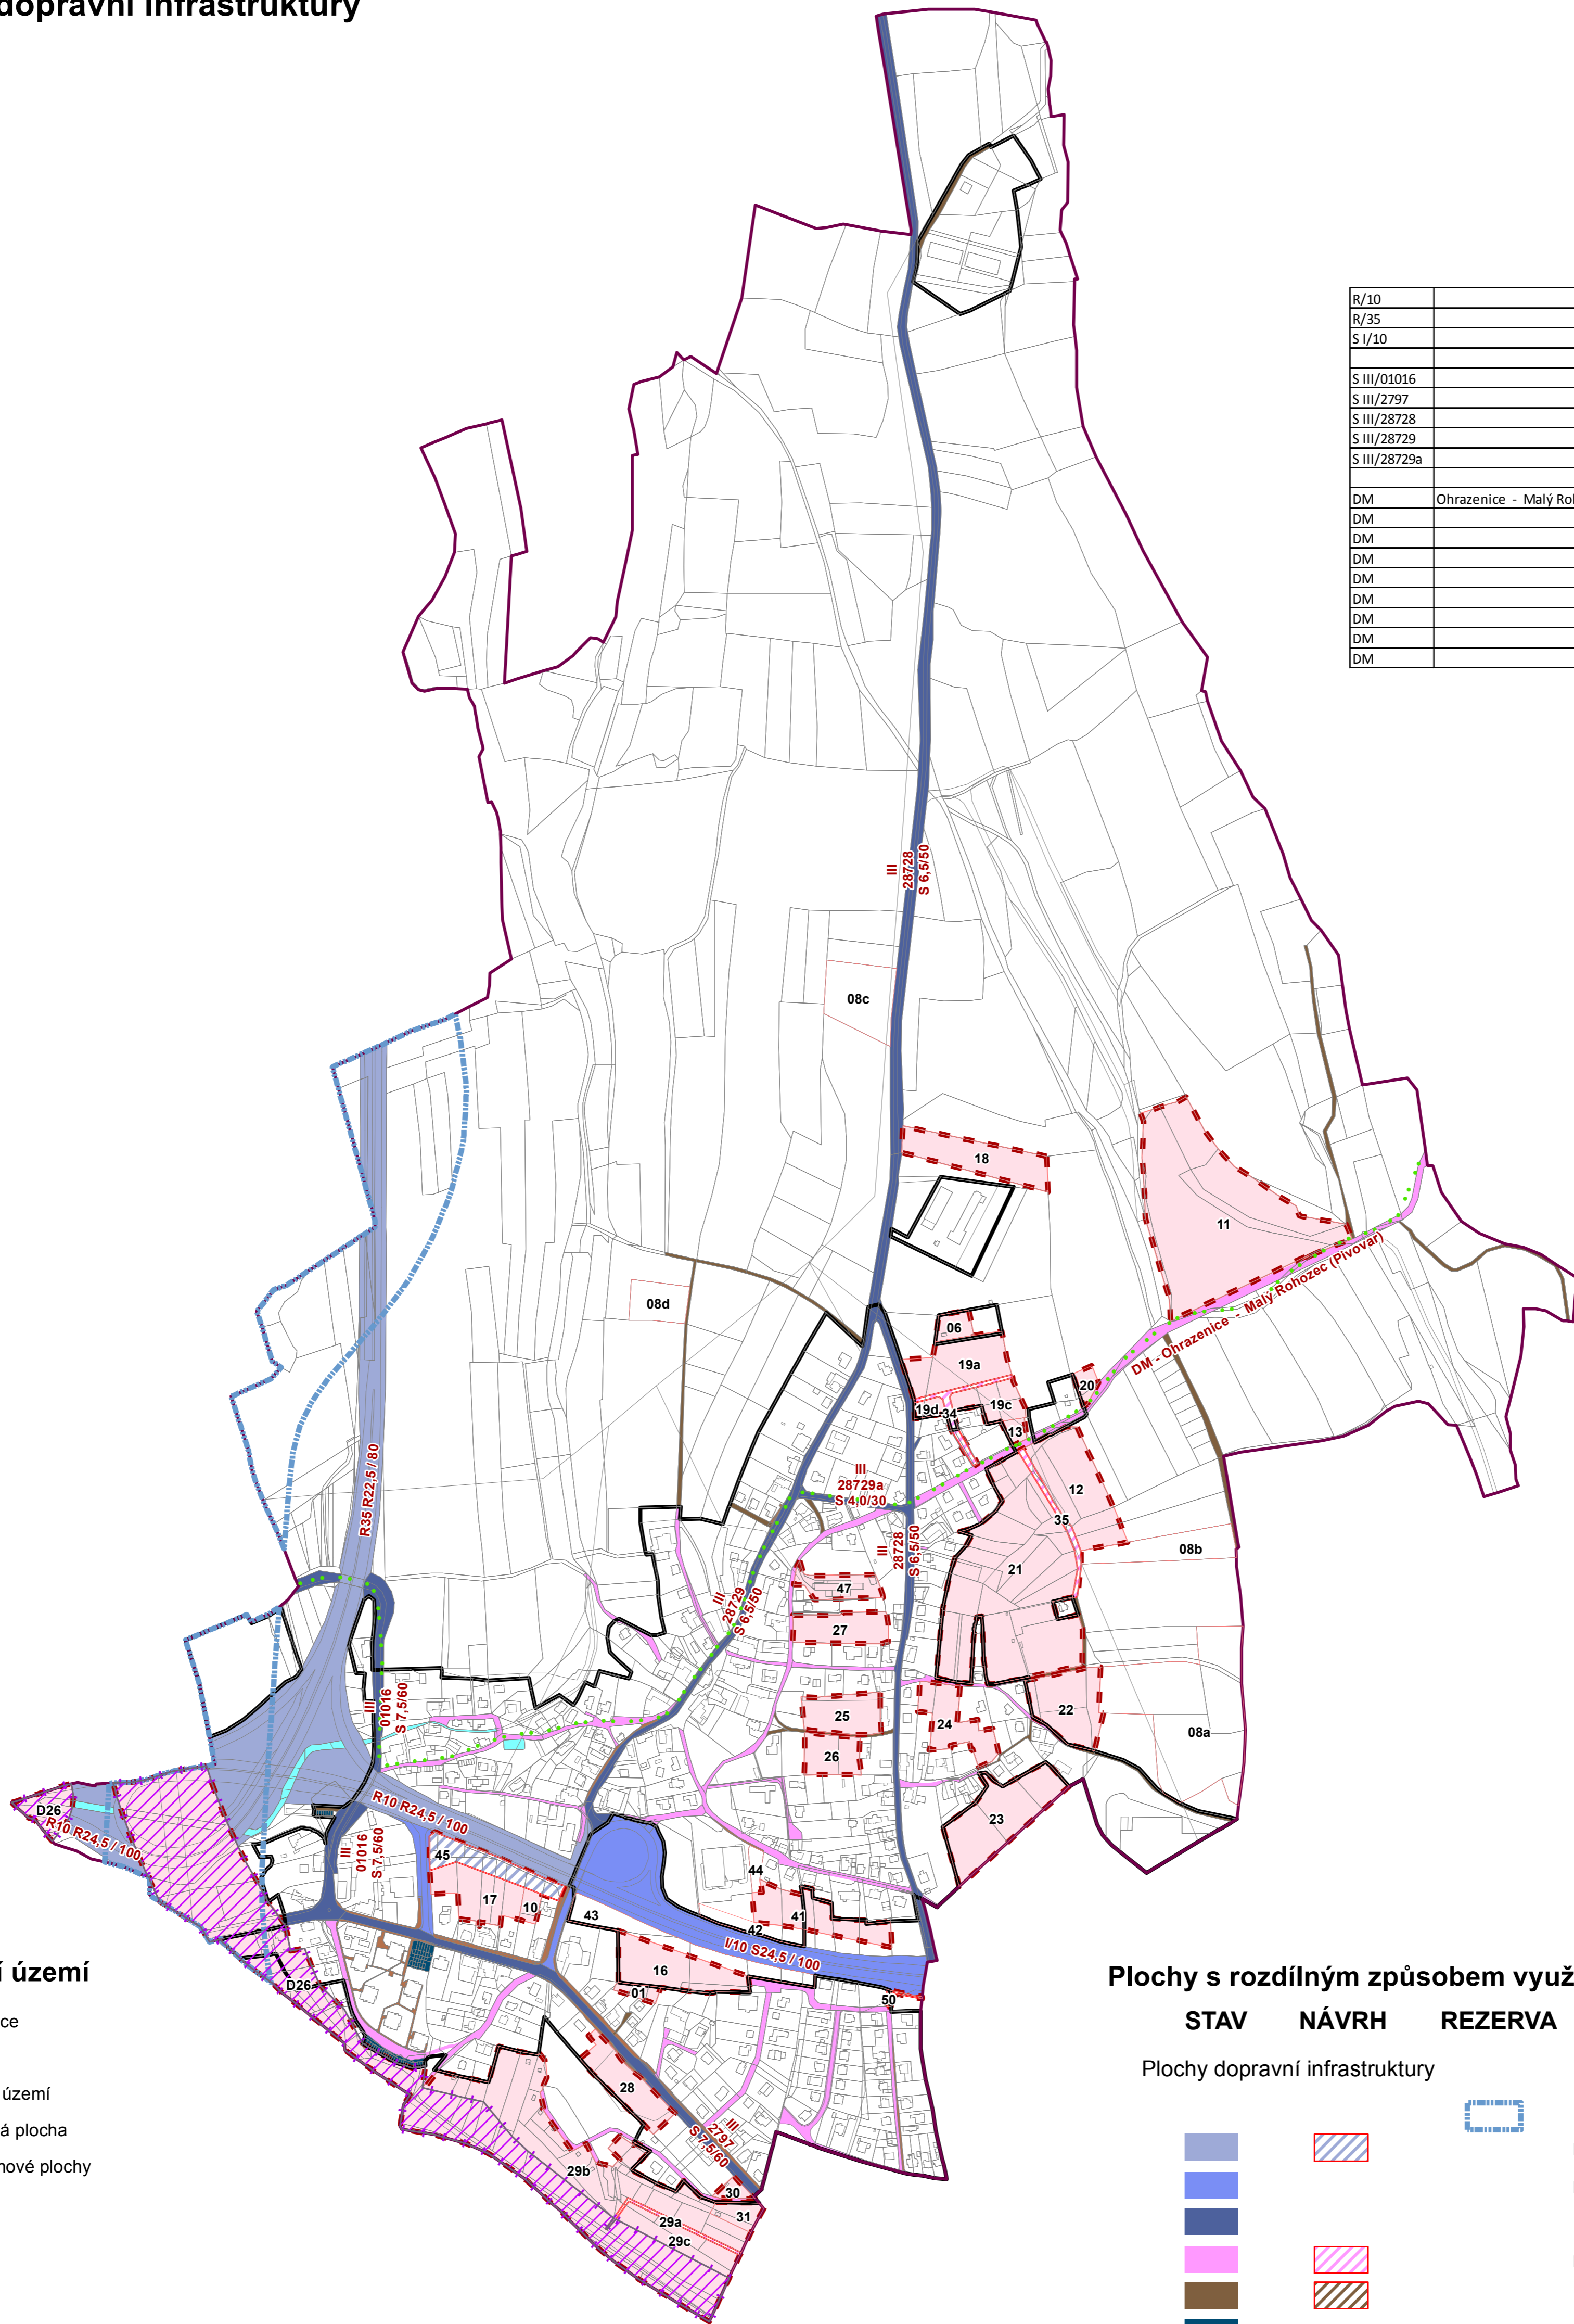

R/10		R 24,5 / 100
R/35		R 22,5 / 80
S I/10		R 24,5 / 100
S III/01016		S 7,5/60
S III/2797		S 7,5/60
S III/28728		S III/28728 S 6,5/50
S III/28729		S III/28728 S 6,5/50
S III/28729a		S III/28729a S 4,0/30
DM	Ohrazenice - Malý Rohozec (Pivovar)	DM 5,0/30
DM	29a	MOK 1k/6,5/3,5/30
DM	32	MOK 1k/ 8/4/30
DM	33	MOK 1k/8/4,5/30
DM	34	MOK 1k/6,5/3,5/30
DM	35	MOK 1k/8/4,5/30
DM	36	MOK 1k/ 8/4,5/30
DM	37	MOK 1k/8/4,5/30
DM	40	MOK 1k/ 8/4,5/30

Základní členění území

- Hranice obce
- Katastr
- Zastavěné území
- Zastavitelná plocha
- Index návrhové plochy
- Cyklotrasy

Plochy s rozdílným způsobem využití

STAV NÁVRH REZERVA

Plochy dopravní infrastruktury

- Koridor kapacitní silnice S5
- R - Rychlostní silnice
- DSI - Silnice I. třídy
- DS - Silnice III. třídy
- DM - Místní komunikace
- DU - Účelová komunikace
- DP - Plochy garáží
- CH - Chodníky
- DŽ - Železnice
- Železniční koridor D26

Plochy vodní a vodohospodářské

- H - Vodní plochy

Územní plán Ohrazenice

B3a - Výkres dopravní infrastruktury

M 1:5 000

Pořizovatel:	MěÚ Turnov
Zpracovatel:	Ing. arch. Věra Blažková, Petřínova 255 Semily ČKA 01 628 IČO 45599581
Nadřízený orgán:	KÚ Libereckého kraje OÚPSŘ
Schvalující orgán:	Zastupitelstvo Ohrazenice

