Ohrazenice

D1 - Koordinační výkres

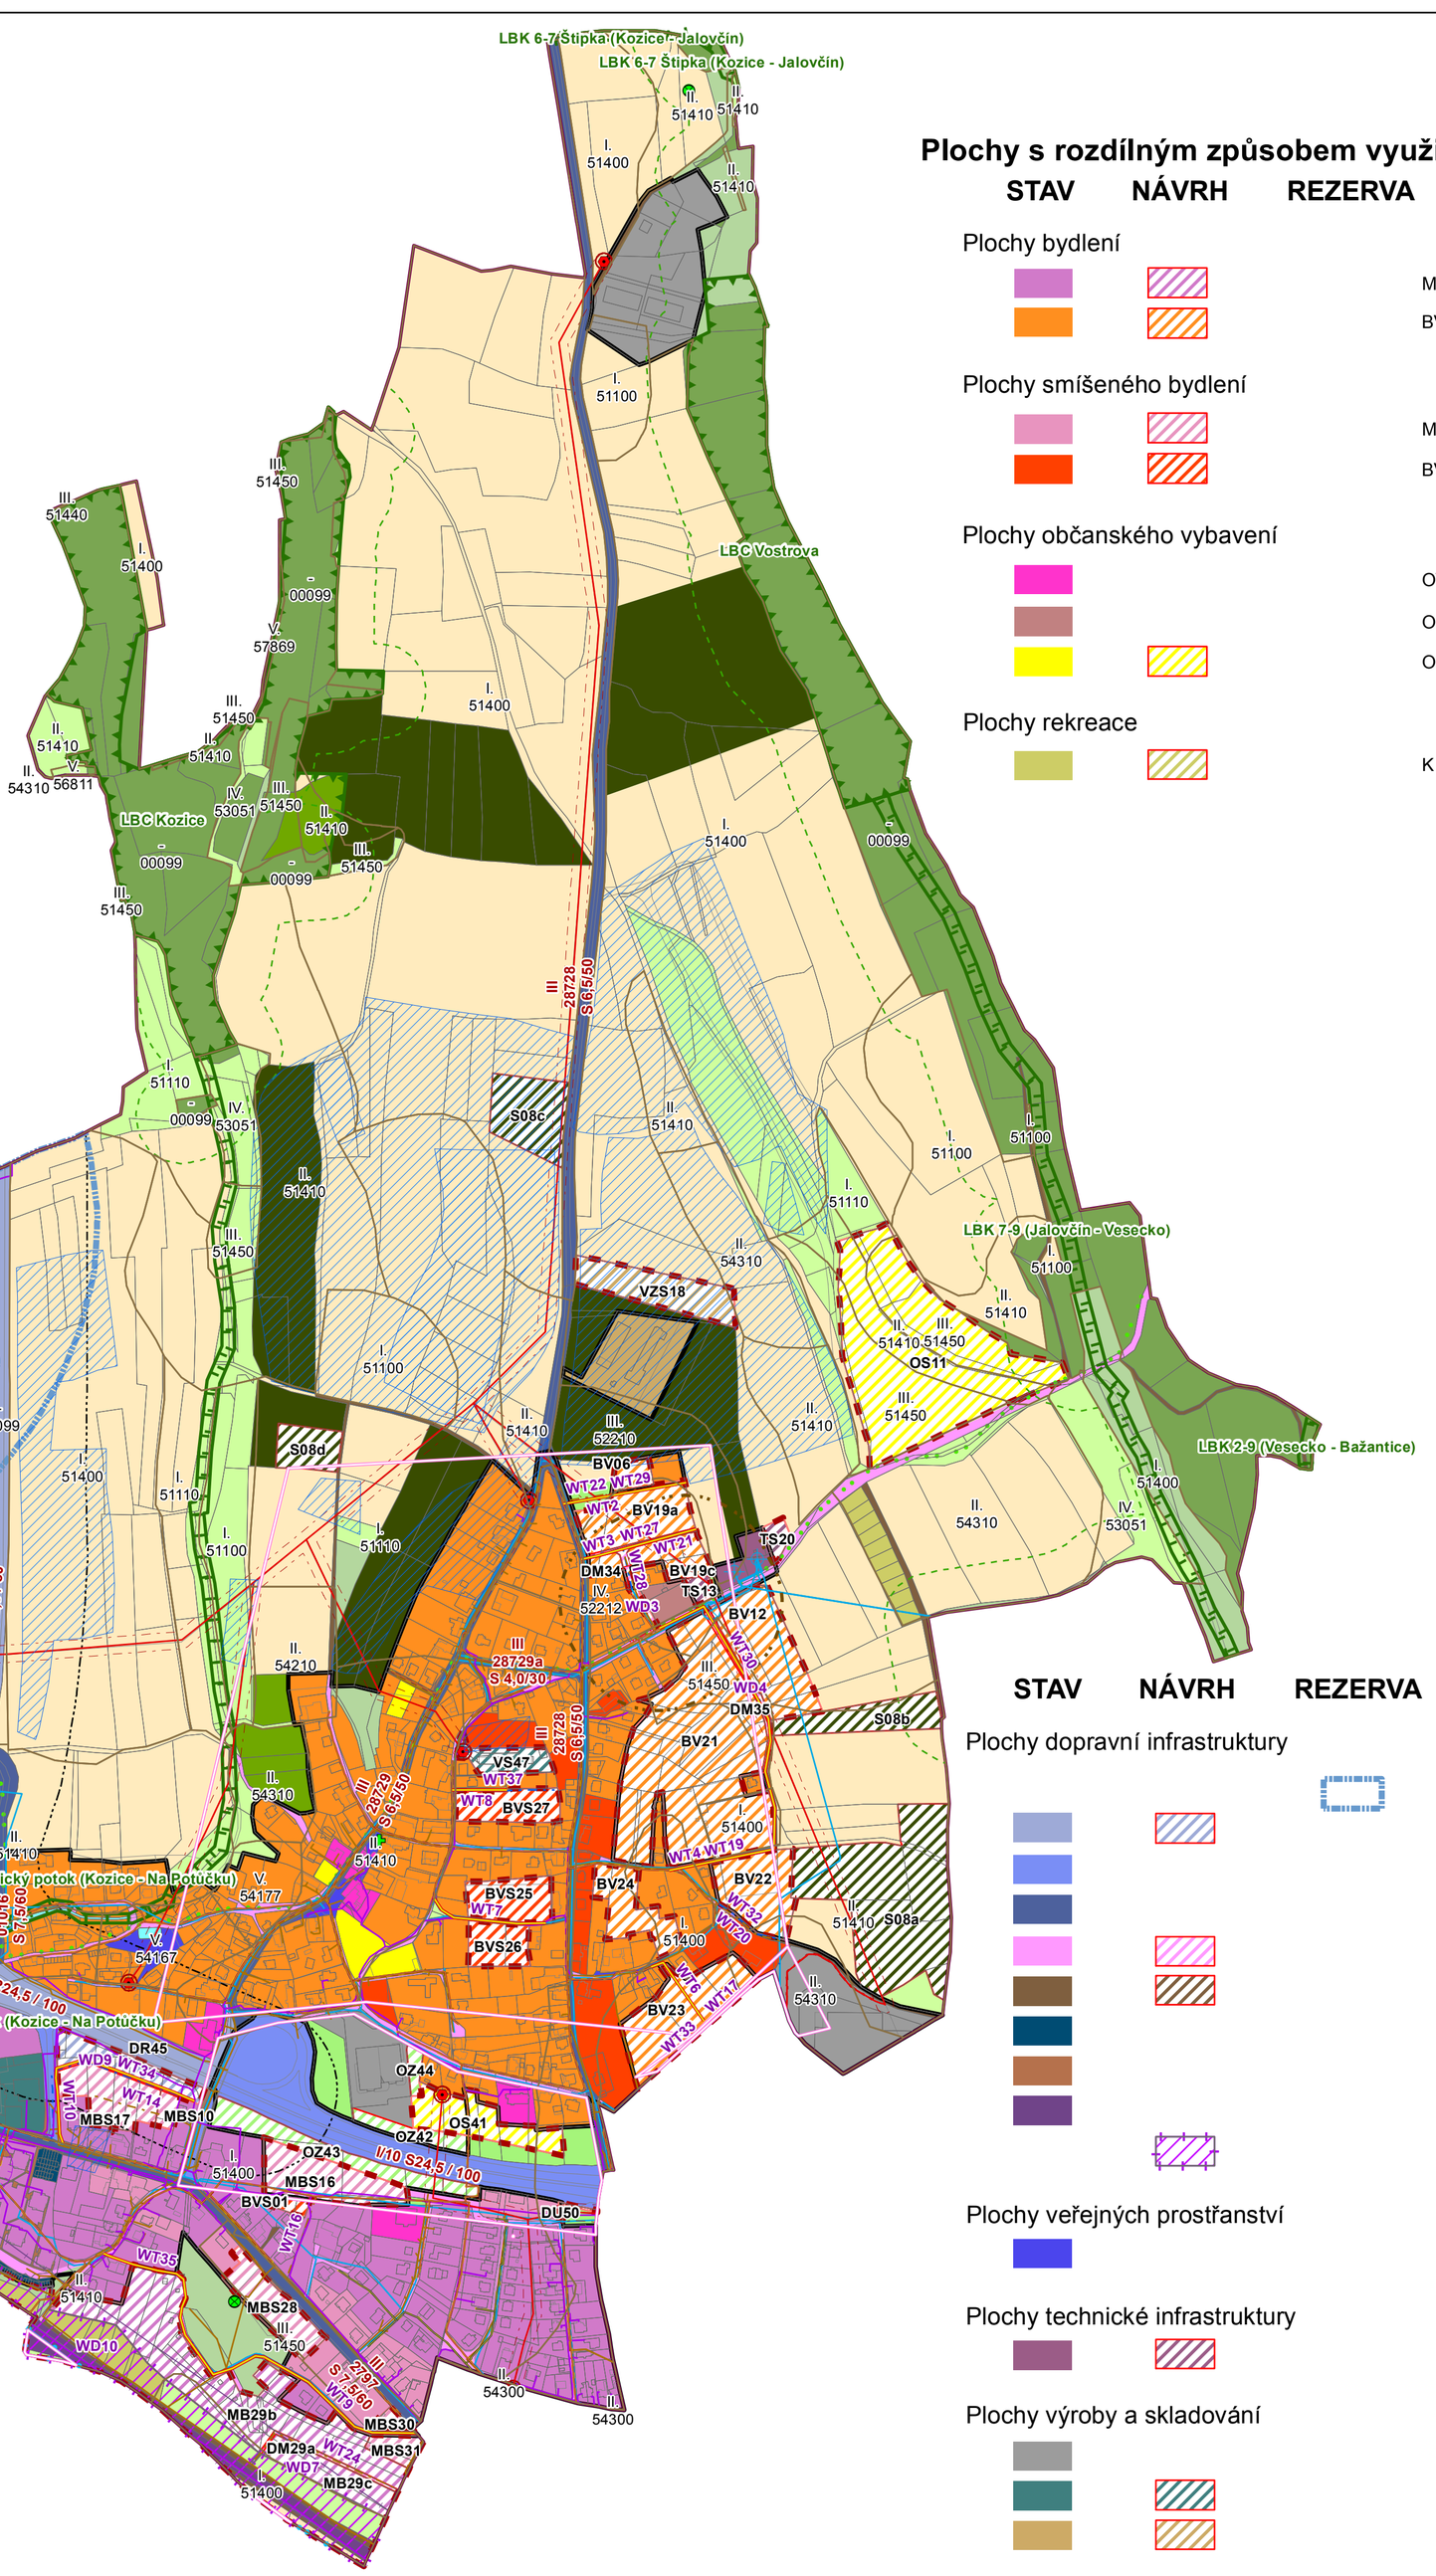

Základní členění území

- Hranice obce
- Katastr
- Zastavěné území
- Zastavitelná plocha
- BVS01 — Index návrhové plochy

Veřejně prospěšná opatření

- Lokální biokoridor - přerušení dopravní stavbou do 50m
- Lokální biocentrum
- Lokální biokoridor

Hodnoty a limity v území

- Architektonicky cenná stavba
- Nemovitá kulturní památka
- Staré zátěže
- Archeologické naleziště
- BPEJ
- Investice do půdy - areál odvodnění
- Ochranné pásmo hřbitova
- Vzdálenost 50m od okraje lesa

Technická infrastruktura

STAV NÁVRH

Plyn

- Plynovod STL
- Plynovod NTL
- Ochranné pásmo plynovodu

Elektřina

- Trafostanice
- Vedení elektrické energie 35kV
- Vedení elektrické energie 110kV
- Ochranné pásmo trafostanice
- Ochranné pásmo elektrického vedení

Komunikace

- Komunikační zařízení
- Komunikační vedení
- Ochranné pásmo komunikačního zařízení

Vovodod a kanalizace

- Kanalizace včetně OP
- Vodojem
- Výust
- Vodovodní řad včetně OP
- Ochranné pásmo vodního zdroje

Dopravní limity

- Ochranné pásmo rychlostní komunikace
- Ochranné pásmo železnice

Veřejně prospěšné stavby

STAV NÁVRH

- VPS Technická infrastruktura
- VPS Doprava
- WD3,WD4,WD7,WD9 — Místní komunikace, xx - označení indexu VPS
- WT2-WT4,WT6-10 — Technická infrastruktura - plynovod, xx označení indexu VPS
- WT14,WT16,WT17,WT19-WT22,WT24 — Technická infrastruktura - kanalizace, xx označení indexu VPS
- WT27-WT30,WT32-WT35,WT37 — Technická infrastruktura - vodovodní řad, xx označení indexu VPS
- WD10 — Železnice

0 0,25 0,5 km

Plochy s rozdílným způsobem využití

STAV NÁVRH REZERVA

Plochy bydlení

- MB - Městská obytná zástavba
- BV - Venkovská obytná zástavba

Plochy smíšeného bydlení

- MBS - Městská smíšená obytná zástavba
- BVS - Smíšená obytná venkovská zástavba

Plochy občanského vybavení

- OV - Občanská vybavenost
- OH - Hřbitovy
- OS - Sportovní plochy

Plochy rekreace

- K - Zahrádkářská kolonie

STAV NÁVRH REZERVA

Plochy dopravní infrastruktury

- Koridor kapacitní silnice S5
- R - Rychlostní silnice
- DSI - Silnice I. třídy
- DS - Silnice III. třídy
- DM - Místní komunikace
- DU - Účelová komunikace
- DP - Plochy garáží
- CH - Chodníky
- DŽ - Železnice
- Železniční koridor D26

Plochy veřejných prostřanství

- VP - Veřejná prostranství

Plochy technické infrastruktury

- TS - Technické vybavení

Plochy výroby a skladování

- PV - Průmyslová výroba
- VS - Smíšená výroba
- VZS - Zemědělská výroba smíšená

Plochy zemědělské

- T - Trvale travní porosty
- OP - Orná půda
- S - Ovocný sad
- Z - Zahrady

Plochy smíšeného nezastavitelného území

- OZ - Ochranná zeleň
- N - Vysoký nálet na nelesní půdě

Plochy lesní

- L - Lesy

Plochy vodní a vodohospodářské

- H - Vodní plochy

Územní plán Ohrazenice

D1 - Koordinační výkres

M 1:5 000

Pořizovatel:	MěÚ Turnov
Zpracovatel:	Ing. arch. Věra Blažková, Petřinova 255 Semily ČKA 01 628 IČO 45599581
Nadřízený orgán:	KÚ Libereckého kraje OÚPSŘ
Schvalující orgán:	Zastupitelstvo Ohrazenice