


Příšovice

B4 - Výkres veřejně prospěšných staveb a opatření

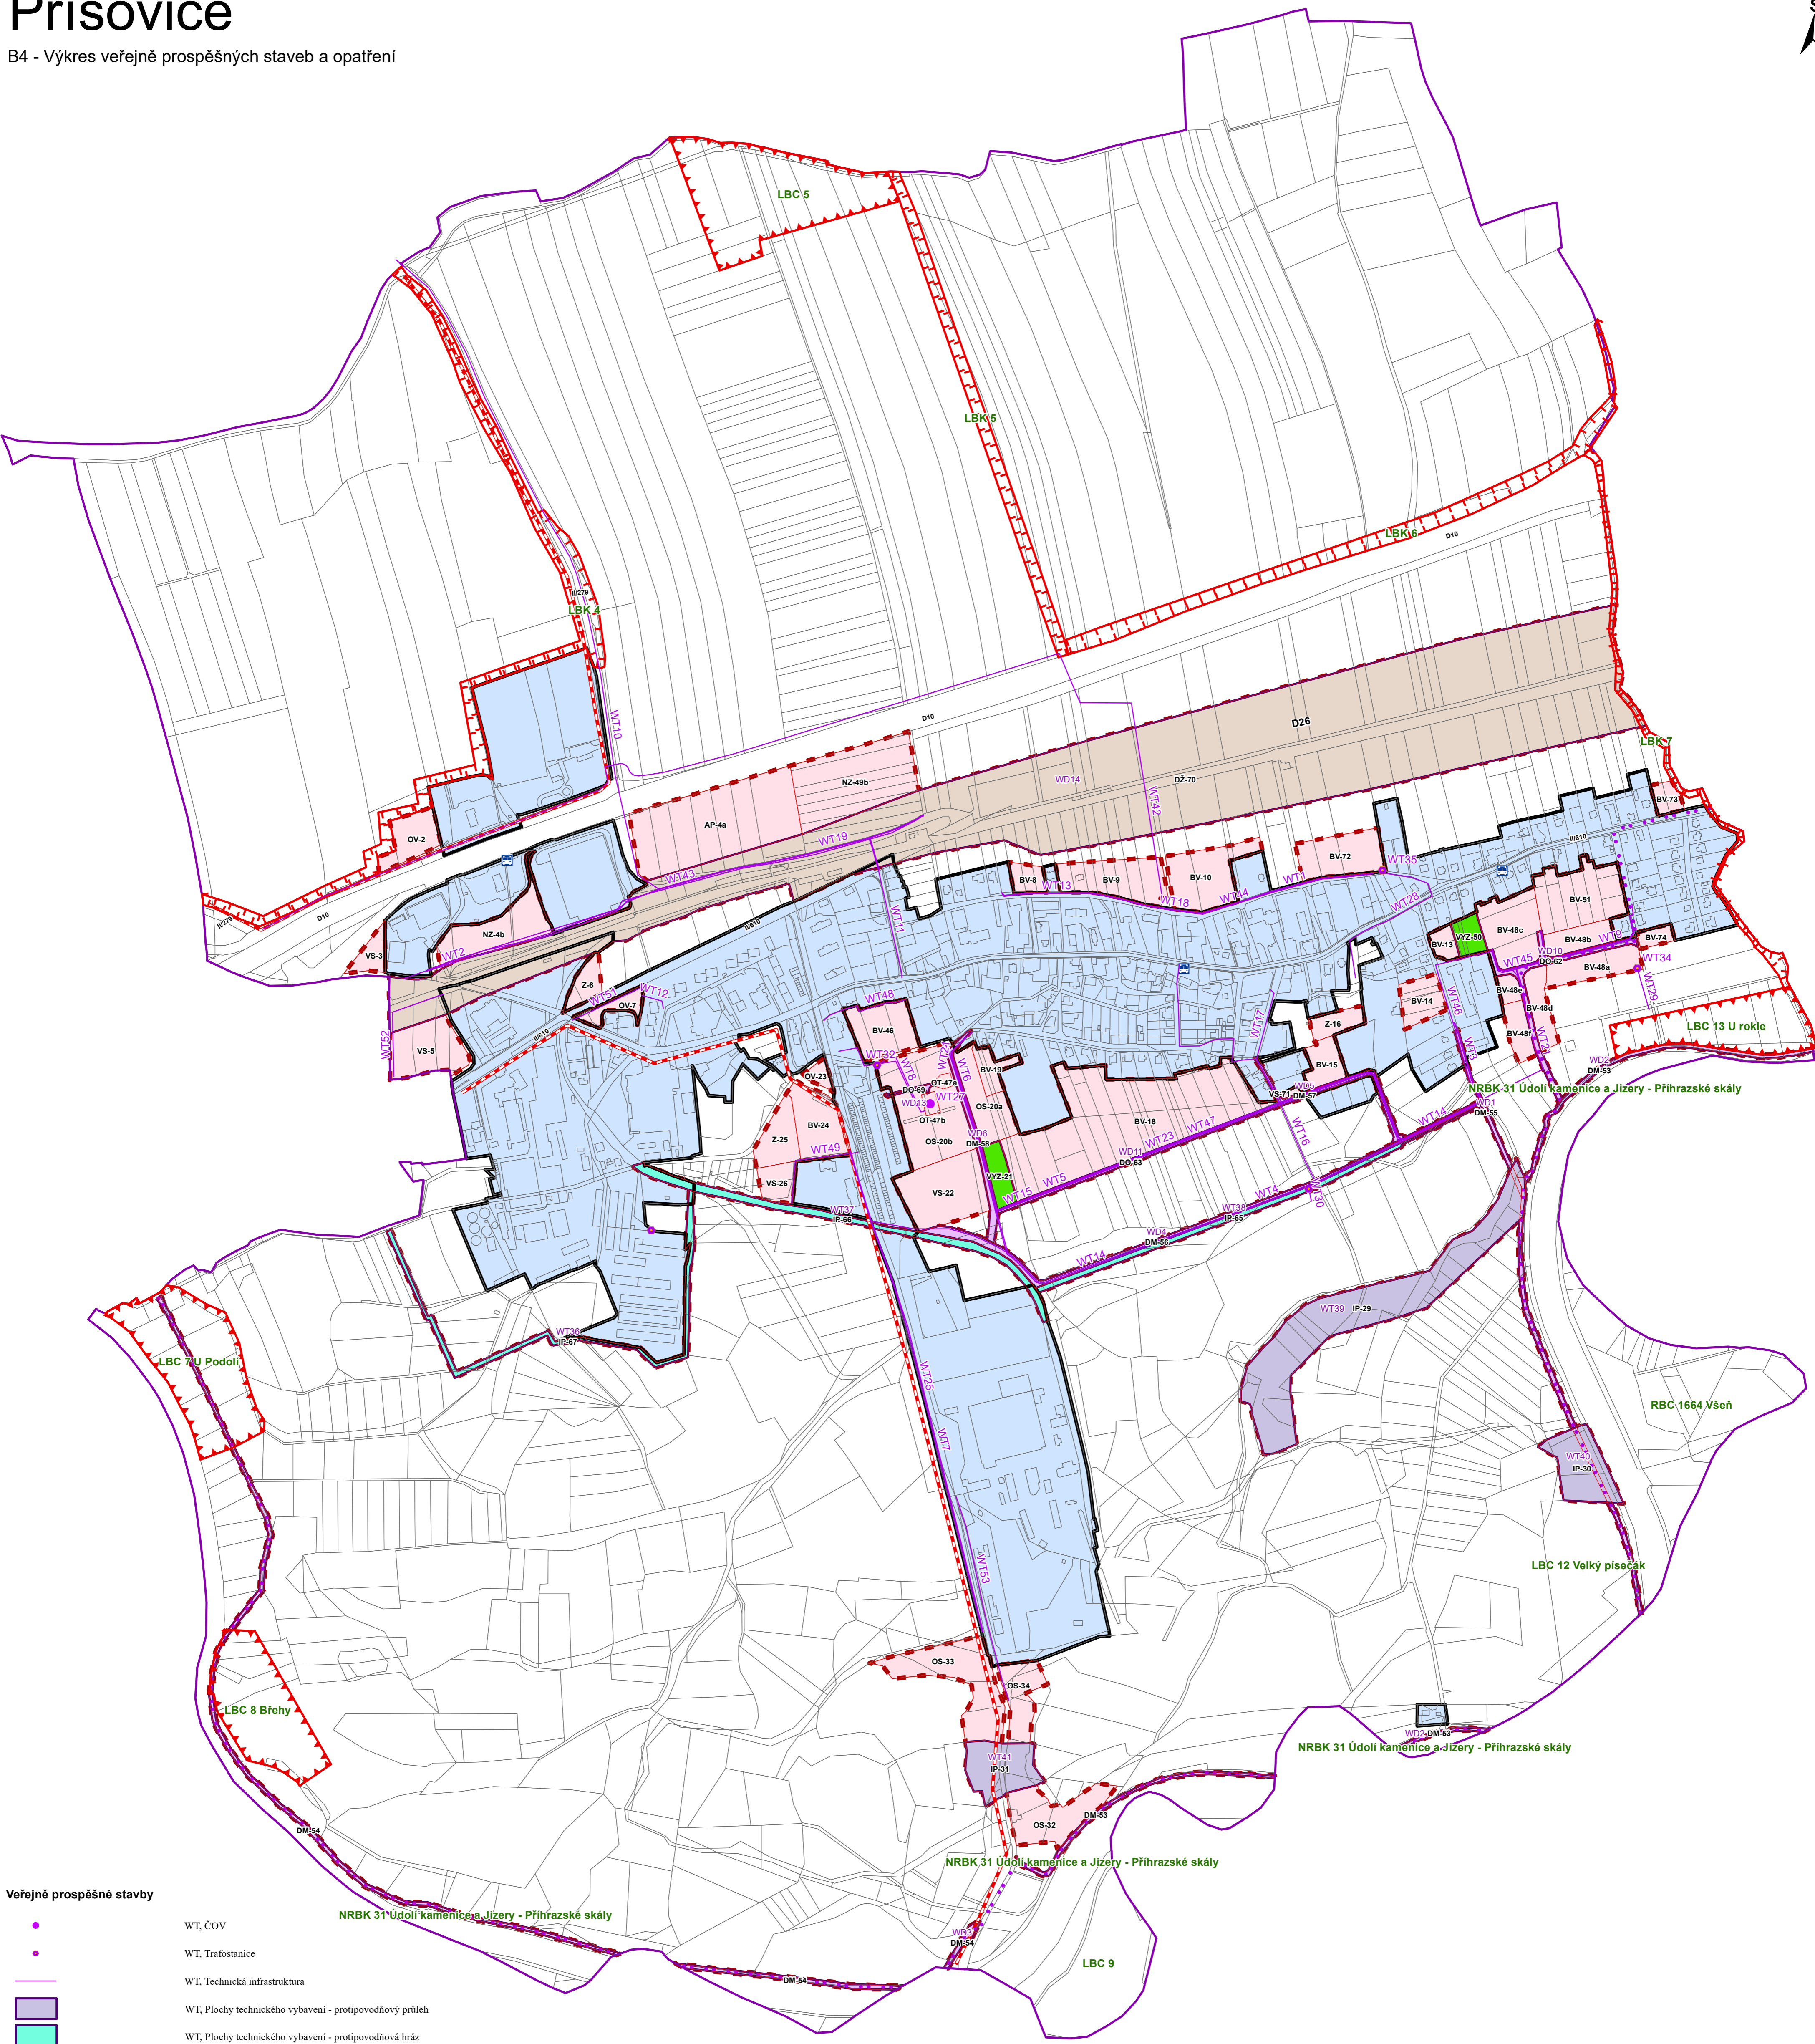

- Veřejně prospěšné stavby**
- WT, ČOV
 - WT, Trafostanice
 - WT, Technická infrastruktura
 - WT, Plochy technického vybavení - protipovodňový průřeh
 - WT, Plochy technického vybavení - protipovodňová hráz
 - WD, Modernizace trati D26
 - WD, Dopravní plochy
 - WZ, Plochy ochranné zeleně

- Plochy a koridory s možností vyvlastnění i uplatnění předkupního práva**
- WD1 - WD6 Místní komunikace
 - WD10 - WD11, WD13 Účelové komunikace
 - WD12 Cyklotrasa
 - WD14 Koridor D26
 - WT36-WT38 Protipovodňová hráz
 - WT39-WT41 Protipovodňový průřeh

- Veřejně prospěšné stavby a veřejně prospěšná opatření**
- WT1-WT8 Kanalizace tlaková
 - WT9 Kanalizace podtlaková
 - WT10 - WT13, WT21 Kanalizace gravitační
 - WT14-WT17 Kanalizace dešťová
 - WT18-WT20, WT22-WT25 Vodovodní řady
 - WT27 ČOV
 - WT28 VN kabel
 - WT29-WT31 VN vrchní vedení
 - WT32-WT35 Trafostanice
 - WT42-WT49, WT51-WT53 Středotlaký plynovod

- Základní členění**
- Hranice obce
 - Katastr
 - Zastavitelná plocha
 - Zastavěné území k 10.2015
 - Oznáčení návrhové plochy

- Veřejně prospěšná opatření**
- | | |
|--------|---------|
| ■ STAV | ■ NÁVRH |
| ■ | ■ |
| ■ | ■ |
- Lokální biocentrum
 - Lokální biokoridor

Pořizovatel:	MěÚ Turnov - odbor rozvoje města
Zpracovatel:	Ing. arch. Věra Blažková, Petřínova 255 Semily ČKA 01 628 IČO 45599581
Nadřízený orgán:	KÚ Libereckého kraje OÚPSŘ
Schvalující orgán:	Zastupitelstvo Příšovice