
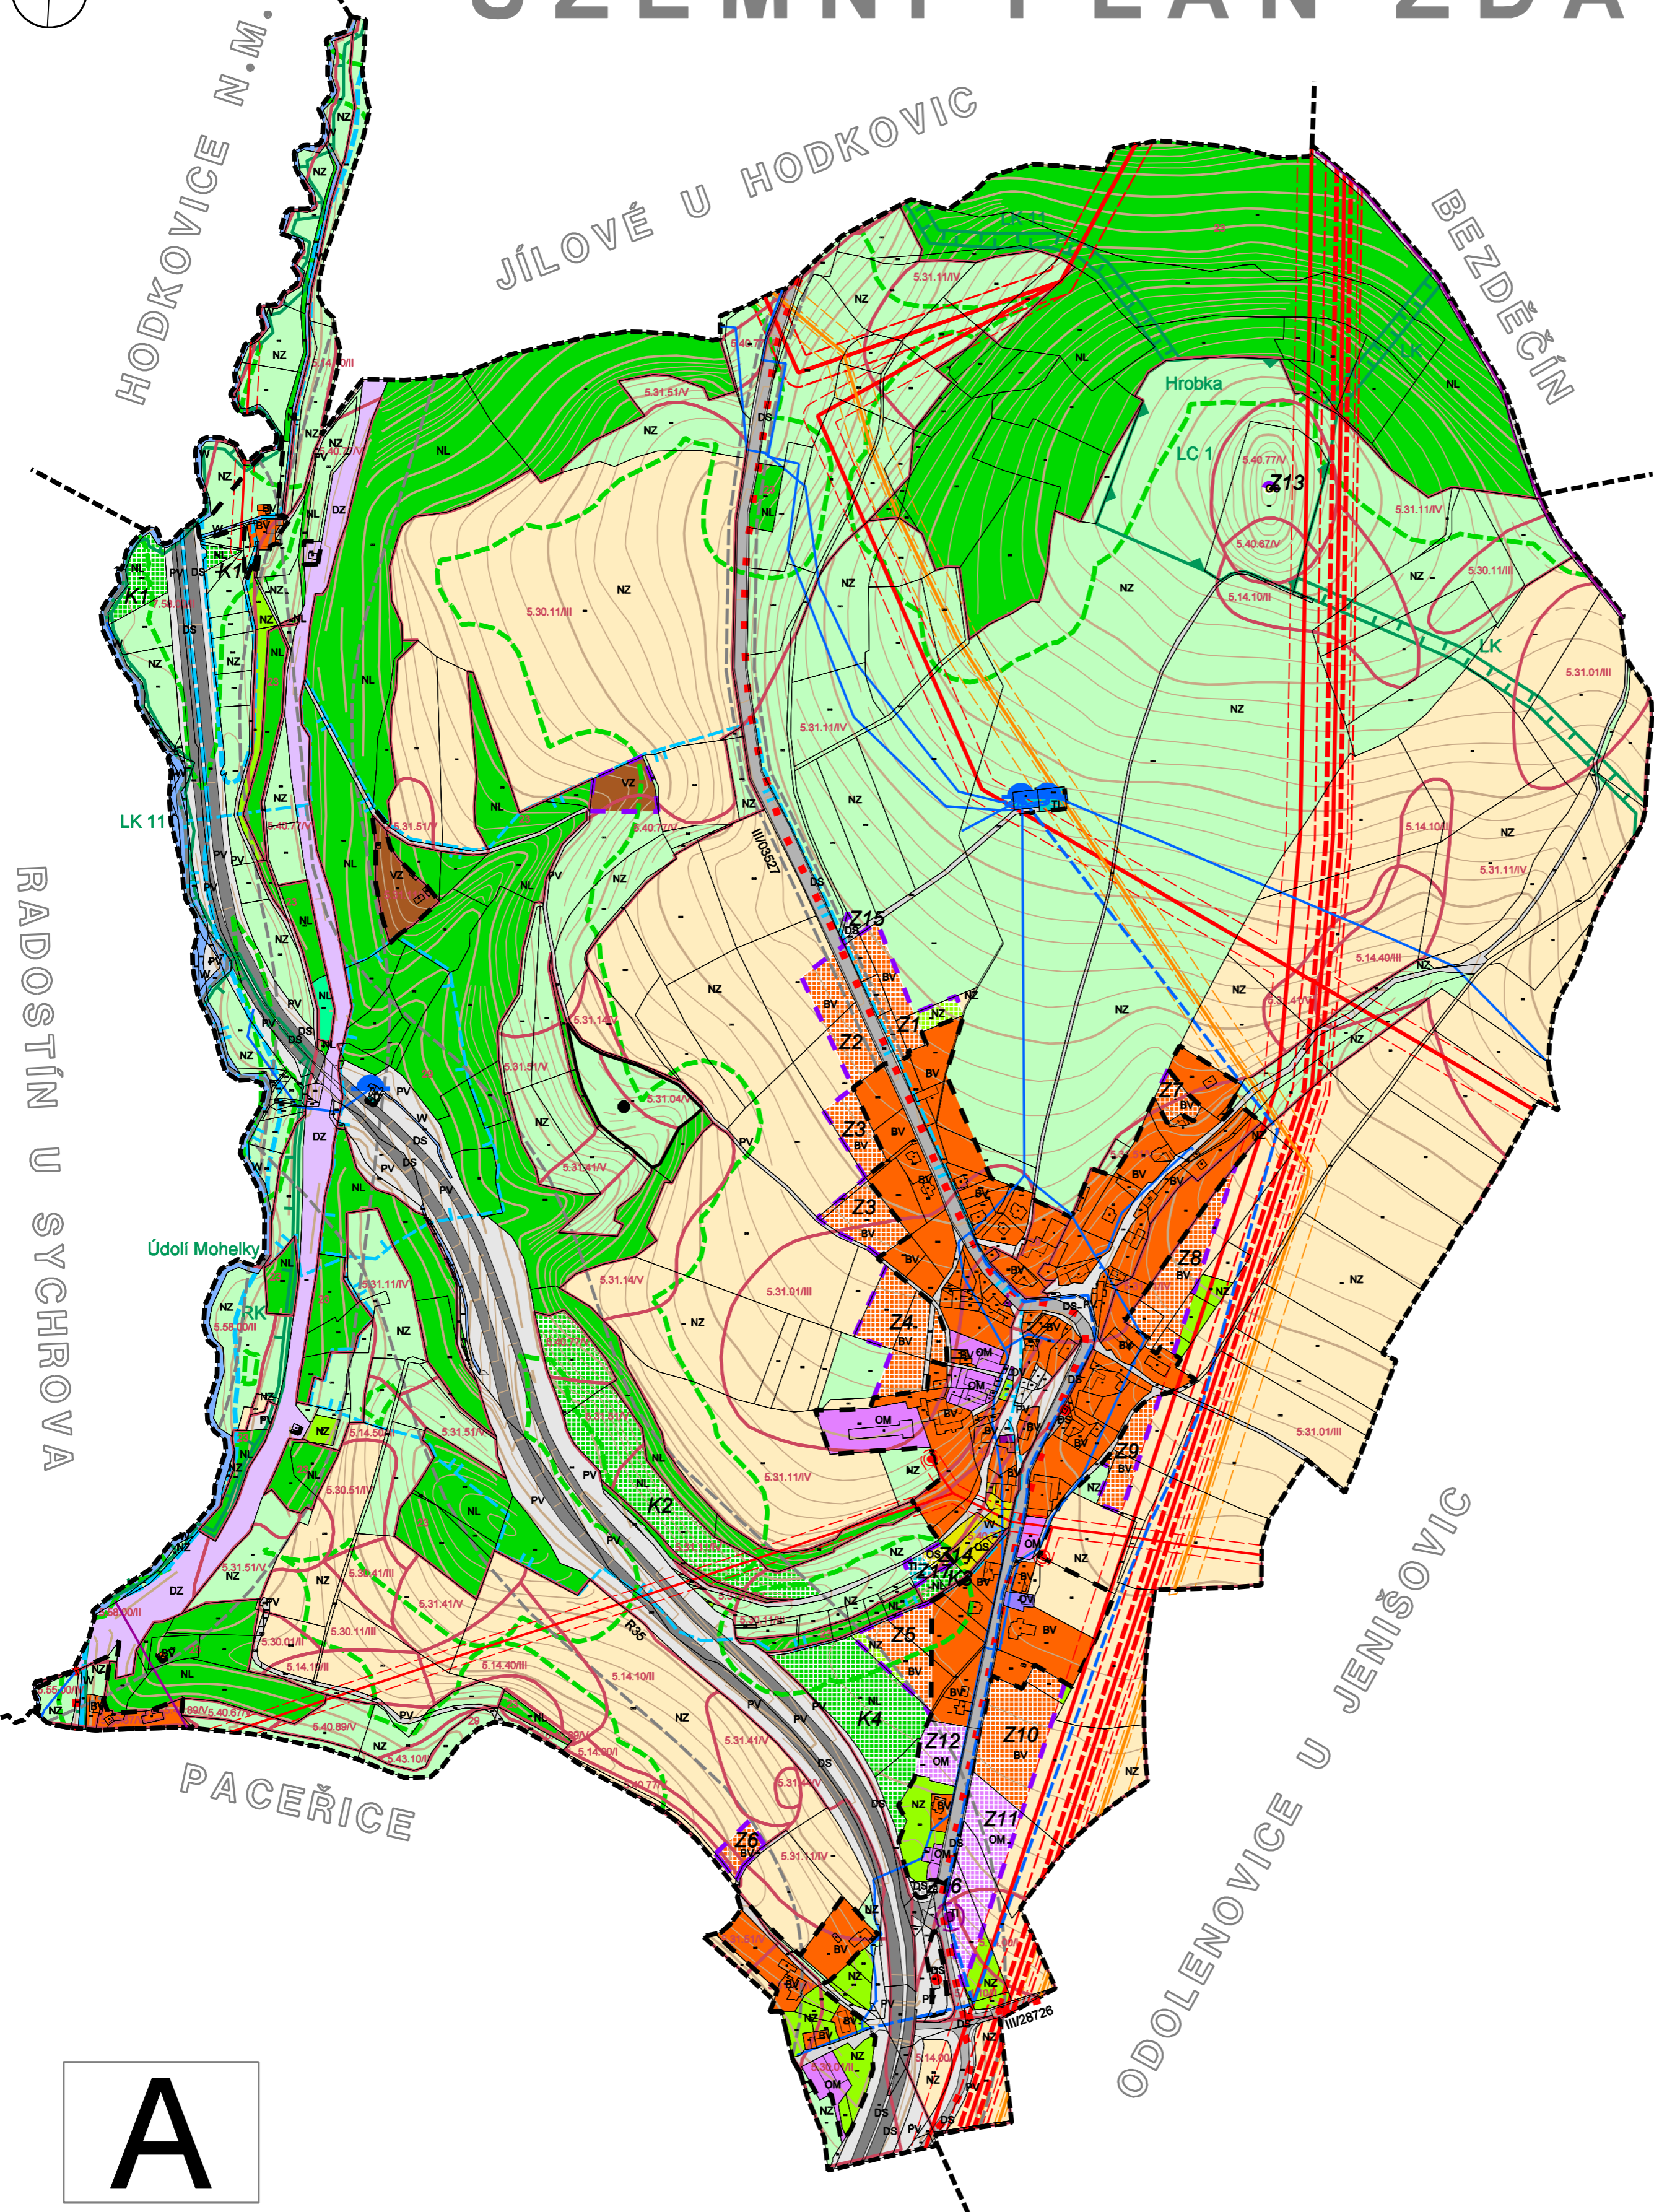


ÚZEMNÍ PLÁN ŽĎÁREK 2010

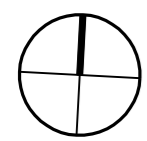

- HRANICE ŘEŠENÉHO ÚZEMÍ
- ZASTAVĚNÉ ÚZEMÍ
- ZASTAVITELNÉ PLOCHY

PLOCHY S ROZDÍLNÝM ZPŮSOBEM VYUŽITÍ

- BV - PLOCHY BYDLENÍ - v rodinných domech - venkovské
- OV - PLOCHY OBČANSKÉHO VYBAVENÍ - veřejná infrastruktura
- OM - PLOCHY OBČANSKÉHO VYBAVENÍ - komerční zařízení malá a střední
- OS - PLOCHY OBČANSKÉHO VYBAVENÍ - tělovýchovná a sportovní zařízení
- OS - PLOCHY OBČANSKÉHO VYBAVENÍ - navrhovaná rozhledna
- PV - PLOCHY VEŘEJNÝCH PROSTRANSTVÍ - komunikace, veřejné prostory
- DS - PLOCHY DOPRAVNÍ INFRASTRUKTURY - silniční - parkoviště
- DZ - PLOCHY DOPRAVNÍ INFRASTRUKTURY - drážní
- TI - PLOCHY TECHNICKÉ INFRASTRUKTURY - inženýrské sítě
- VZ - PLOCHY VÝROBY A SKLADOVÁNÍ - zemědělská výroba
- W - PLOCHY VODNÍ A VODOHOSPODÁŘSKÉ
- NZ - PLOCHY ZEMĚDĚLSKÉ - trvalý travní porost
- NZ - PLOCHY ZEMĚDĚLSKÉ - omá půda
- NZ - PLOCHY ZEMĚDĚLSKÉ - sady a zahrady
- NL - PLOCHY LESNÍ - LESY ZVLÁŠTNÍHO URČENÍ
- NL - PLOCHY LESNÍ - LESY HOSPODÁŘSKÉ

LIMITY VYUŽITÍ ÚZEMÍ

- KULTURNÍ LIMITY**
 - NEMOVITÉ PAMÁTKY
- PŘÍRODNÍ LIMITY**
 - OCHRANNÉ PÁSMO LESA - 50m od lesního porostu
- VODNÍ HOSPODÁŘSTVÍ**
 - OCHRANNÉ PÁSMO VODNÍHO ZDROJE
 - ZÁPLAVOVÉ ÚZEMÍ Q100
- TECHNICKÉ LIMITY**
 - OCHRANNÉ PÁSMO PLYNOVODU
 - OCHRANNÉ PÁSMO ELEKTRICKÉHO VEDENÍ A TRAFOSTANICE
 - OCHRANNÉ PÁSMO TELEKOMUNIKAČNÍHO STOŽÁRU
 - OCHRANNÁ PÁSMO DOPRAVNÍCH TRAS A ZAŘÍZENÍ
- SKLÁDKA ODPADU**
 - REKULTIVOVANÁ SKLÁDKA ODPADU
- TECHNICKÁ INFRASTRUKTURA**
 - VODOJEM
 - VODOVOD
 - VEDENÍ PLYNOVODU
 - NADZEMNÍ ELEKTRICKÁ VEDENÍ 400kV, 110kV
 - NADZEMNÍ ELEKTRICKÁ VEDENÍ 35kV
 - TRAFOSTANICE
 - TELEKOMUNIKAČNÍ, TELEFONNÍ STOŽÁRY
 - KOMUNIKAČNÍ VEDENÍ
- DOPRAVNÍ INFRASTRUKTURA**
 - ŽELEZNICE
 - RYCHLOSTNÍ KOMUNIKACE
 - SILNICE III. TŘÍDY
 - MÍSTNÍ A ÚČELOVÉ KOMUNIKACE
 - CYKLOTRASA
 - AUTOBUSOVÁ ZASTÁVKA
- ÚZEMNÍ SYSTÉM EKOLOGICKÉ STABILITY**
 - HRANICE LOKÁLNÍCH BIOCENTER - LC
 - HRANICE REGIONÁLNÍCH BIODORŮ - RK
 - HRANICE LOKÁLNÍCH BIODORŮ - LK
- ZEMĚDĚLSKÝ PŮDNÍ FOND**
 - KÓD BPEJ / TŘÍDA OCHRANY ZPF
 - HRANICE BPEJ

ODŮVODNĚNÍ ÚP

ŽĎÁREK ÚZEMNÍ PLÁN

POŘIZOVATEL : MĚSTSKÝ ÚŘAD TURNOV
 ZHOTOVITEL : ATELIER AUREA spol. s r.o.
 AUTOR : ING. ARCH. Z. AUER, ING. ARCH. M. PANUŠČÍK
 SPOLUPRÁCE : JANA FRÝDLOVÁ

DATUM : 2010
 MĚŘITKO : 1 : 5 000

A KOORDINAČNÍ VÝKRES

Výkres je vypracován v softwaru Microstation J 7.1.1.57.

A